

Das Projekt

ÜBERSICHT ERDGESCHOSS

WHG 3, WHG 4, WHG 5




Wohnung 3		Wohnung 4		Wohnung 5	
Wohnen / Essen / Küche Schlafen Bad Flur WC AR Terrasse	81,87 m ²	Wohnen / Essen Küche Schlafen Bad Flur AR Terrasse	57,28 m ²	Wohnen / Essen / Küche Schlafen Bad Flur WC AR Terrasse	81,87 m ²

Die Flächenberechnung ist nach DIN 277 anhand der Bauplanzeichnungen ermittelt worden; ohne Maßstäblichkeit

Das Projekt

WOHNUNG 5

Wohnung 5	
Räume	Grundfläche
Wohnen / Essen / Küche	30,21 m ²
Schlafen	13,96 m ²
Kind	12,49 m ²
Flur	7,05 m ²
Bad	6,93 m ²
WC	4,26 m ²
Abstellraum	1,90 m ²
Balkon	5,07 m ²
Gesamt:	81,87 m²
Balkonflächen sind nur zur Hälfte gerechnet	

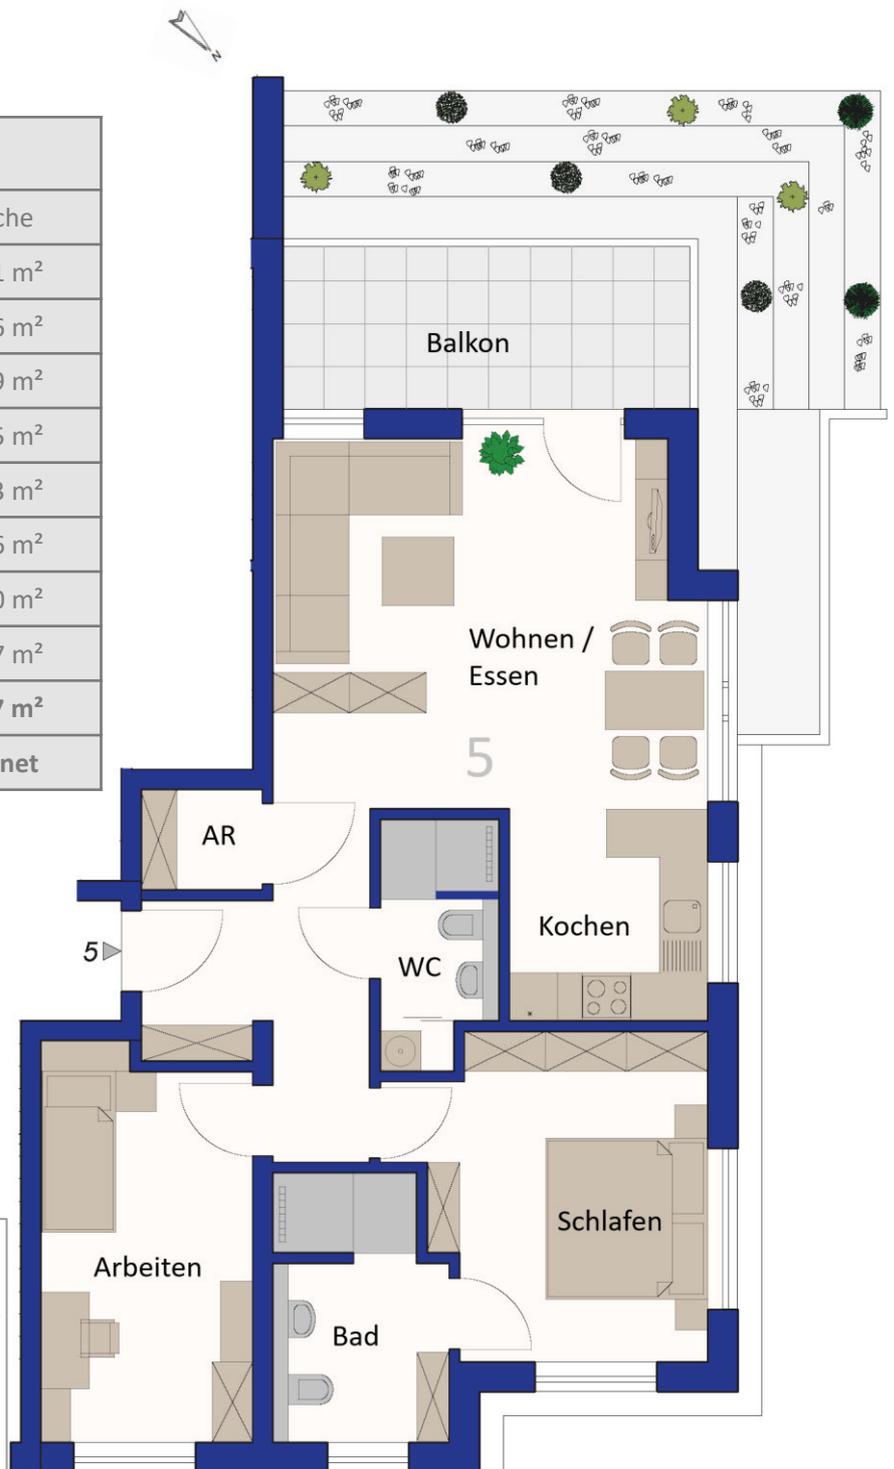

Die Flächenberechnung ist nach DIN 277 anhand der Bauplanzeichnungen ermittelt worden; ohne Maßstäblichkeit