

# Das Projekt

## ÜBERSICHT DER WOHNEBENE 1

WHG 6, WHG 7, WHG 8



**Wohnung 6**

**Wohnung 7**


**Wohnung 8**

Die Flächenberechnung ist nach DIN 277 anhand der Bauplanzeichnungen ermittelt worden; ohne Maßstabslichkeit

Wohnen / Essen / Küche Schlafenzimmer Kind Bad Flur WC AR Balkon	81,87 m <sup>2</sup>	Wohnen / Essen Küche Schlafenzimmer Bad Flur AR Balkon	57,28 m <sup>2</sup>	Wohnen / Essen / Küche Schlafenzimmer Kind Bad Flur WC AR Balkon	81,87 m <sup>2</sup>
---	----------------------	--	----------------------	---	----------------------

# Das Projekt

## WOHNUNG 6

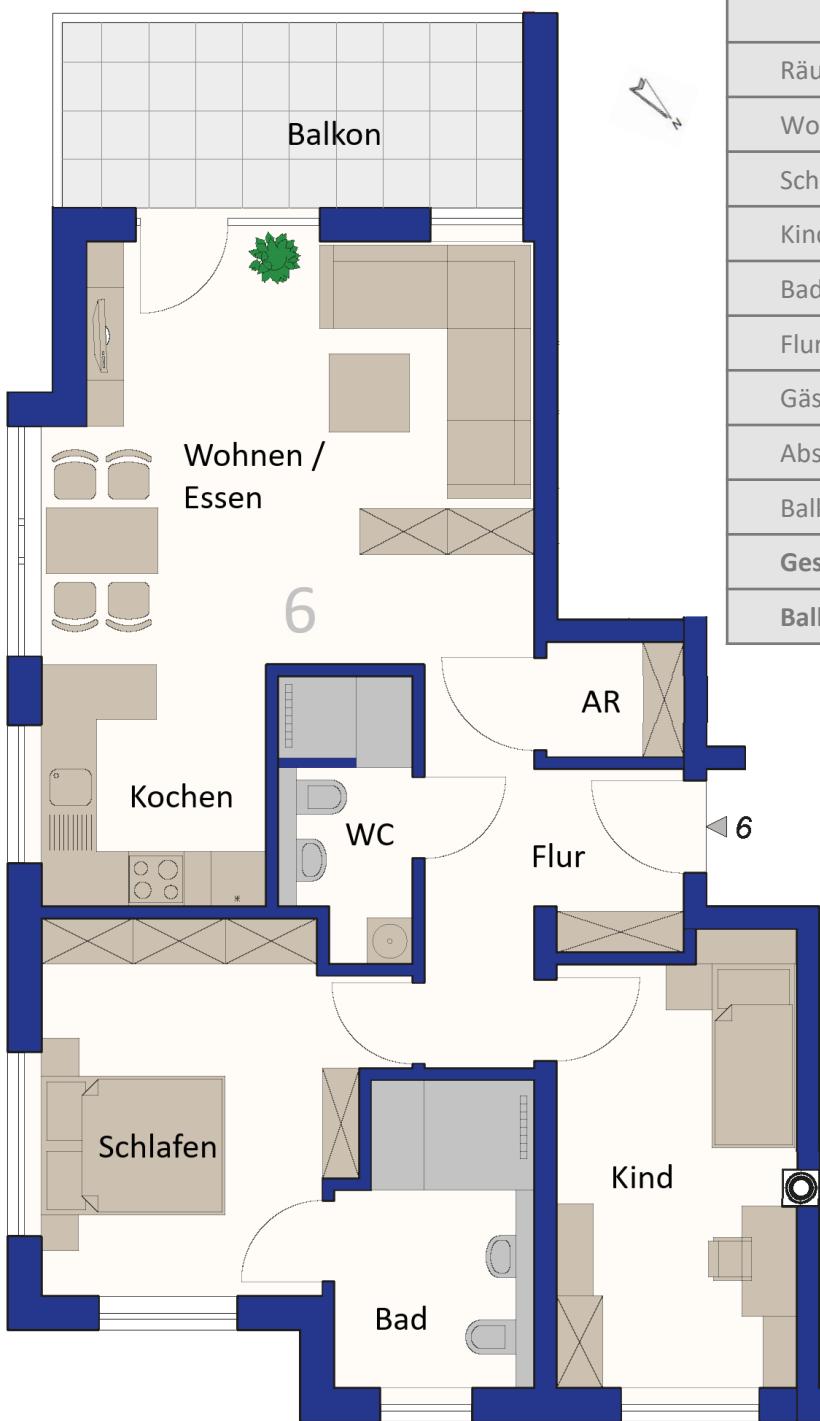

Wohnung 6	
Räume	Grundfläche
Wohnen / Essen / Küche	30,21 m <sup>2</sup>
Schlafen	13,96 m <sup>2</sup>
Kind / Arbeiten	12,49 m <sup>2</sup>
Bad	6,93 m <sup>2</sup>
Flur	7,05 m <sup>2</sup>
Gäste WC	4,26 m <sup>2</sup>
Abstellraum	1,90 m <sup>2</sup>
Balkon	5,07 m <sup>2</sup>
<b>Gesamt:</b>	<b>81,87 m<sup>2</sup></b>

**Balkonflächen sind nur zur Hälfte gerechnet**



Die Flächenberechnung ist nach DIN 277 anhand der Bauplanzeichnungen ermittelt worden; ohne Maßstäblichkeit